

メンテナンス・レジリエンスTOKYO2024


第10回 猛暑対策展


第11回 労働安全衛生展

第3回 騒音・振動対策展

ブースレイアウト図
scale=1/700 (A3)


会期: 2024年7月24日(水)~26日(金)
10:00~17:00
会場: 東京ビッグサイト 東4・5・6ホール
主催: 一般社団法人日本能率協会 他
搬入: 2024年7月22日(月)9:00~18:00
2024年7月23日(火)8:00~18:00
搬出: 2024年7月26日(金)17:00~22:00

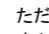※装飾物、表示等の高さは床面から4.5m以下に制限いたします。
ただし、のブースは高さ3.6m以下となります。
なお、隣接ブースより1.0mの範囲内は、高さ2.7m以下に制限させていただきます。
※本図面は施工用図面です。会社名等の表記に修正・追加・変更がある場合は事務局までご連絡ください。

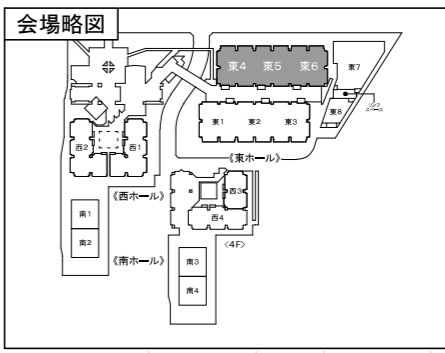

凡例	
	電気ビット
	給排水・暖熱ビット
	ガスビット
	誘導灯
	消火器
	自火報知合盤
	避難室内サイン 標準=FL+1.500 手摺=FL+1.300
	放水銃
	ラウンジ
	VIPラウンジ
	飲食ラウンジ

2024.05.24
版数: 01

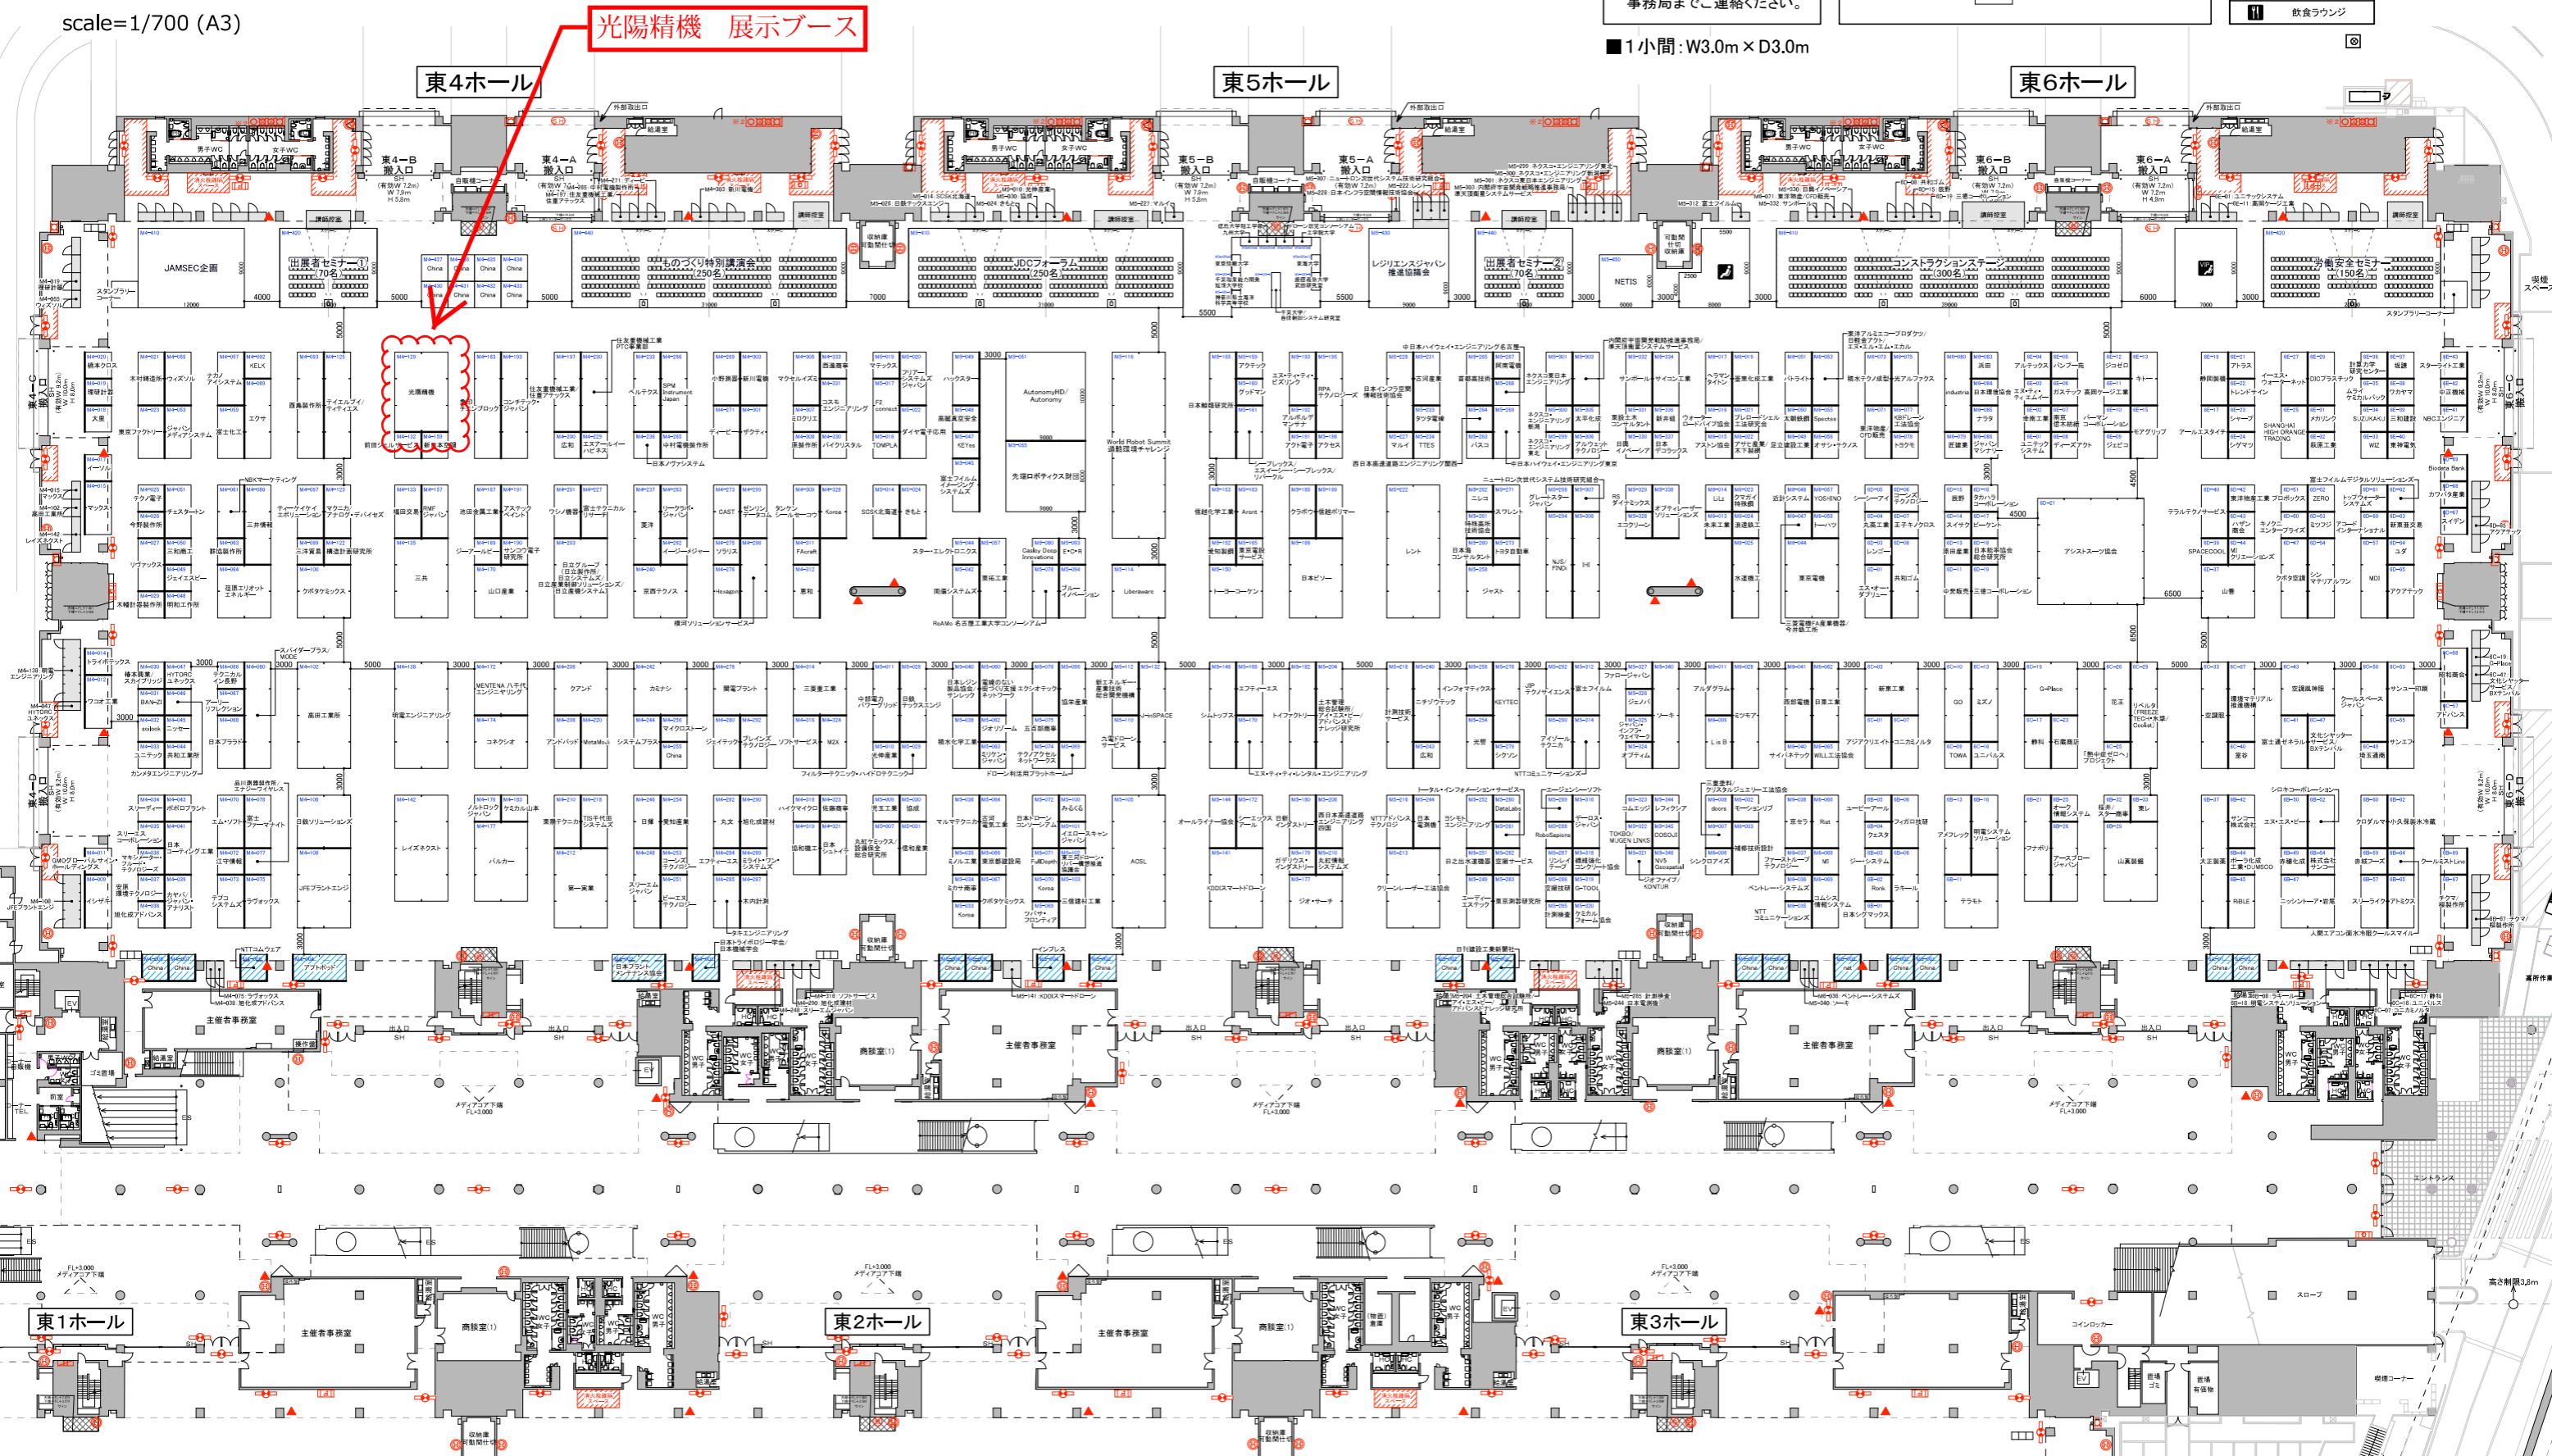

■ 1小間: W3.0m × D3.0m